


Verkehrskonzept 2031


Interventionsräume, Übersichtsplan 1:5000


Gemeinde Rafz

30. Oktober 2020



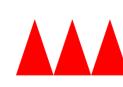

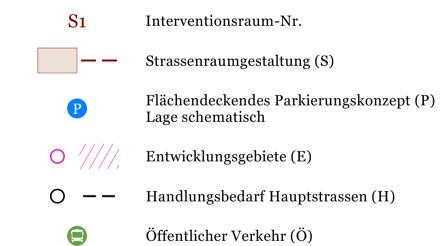

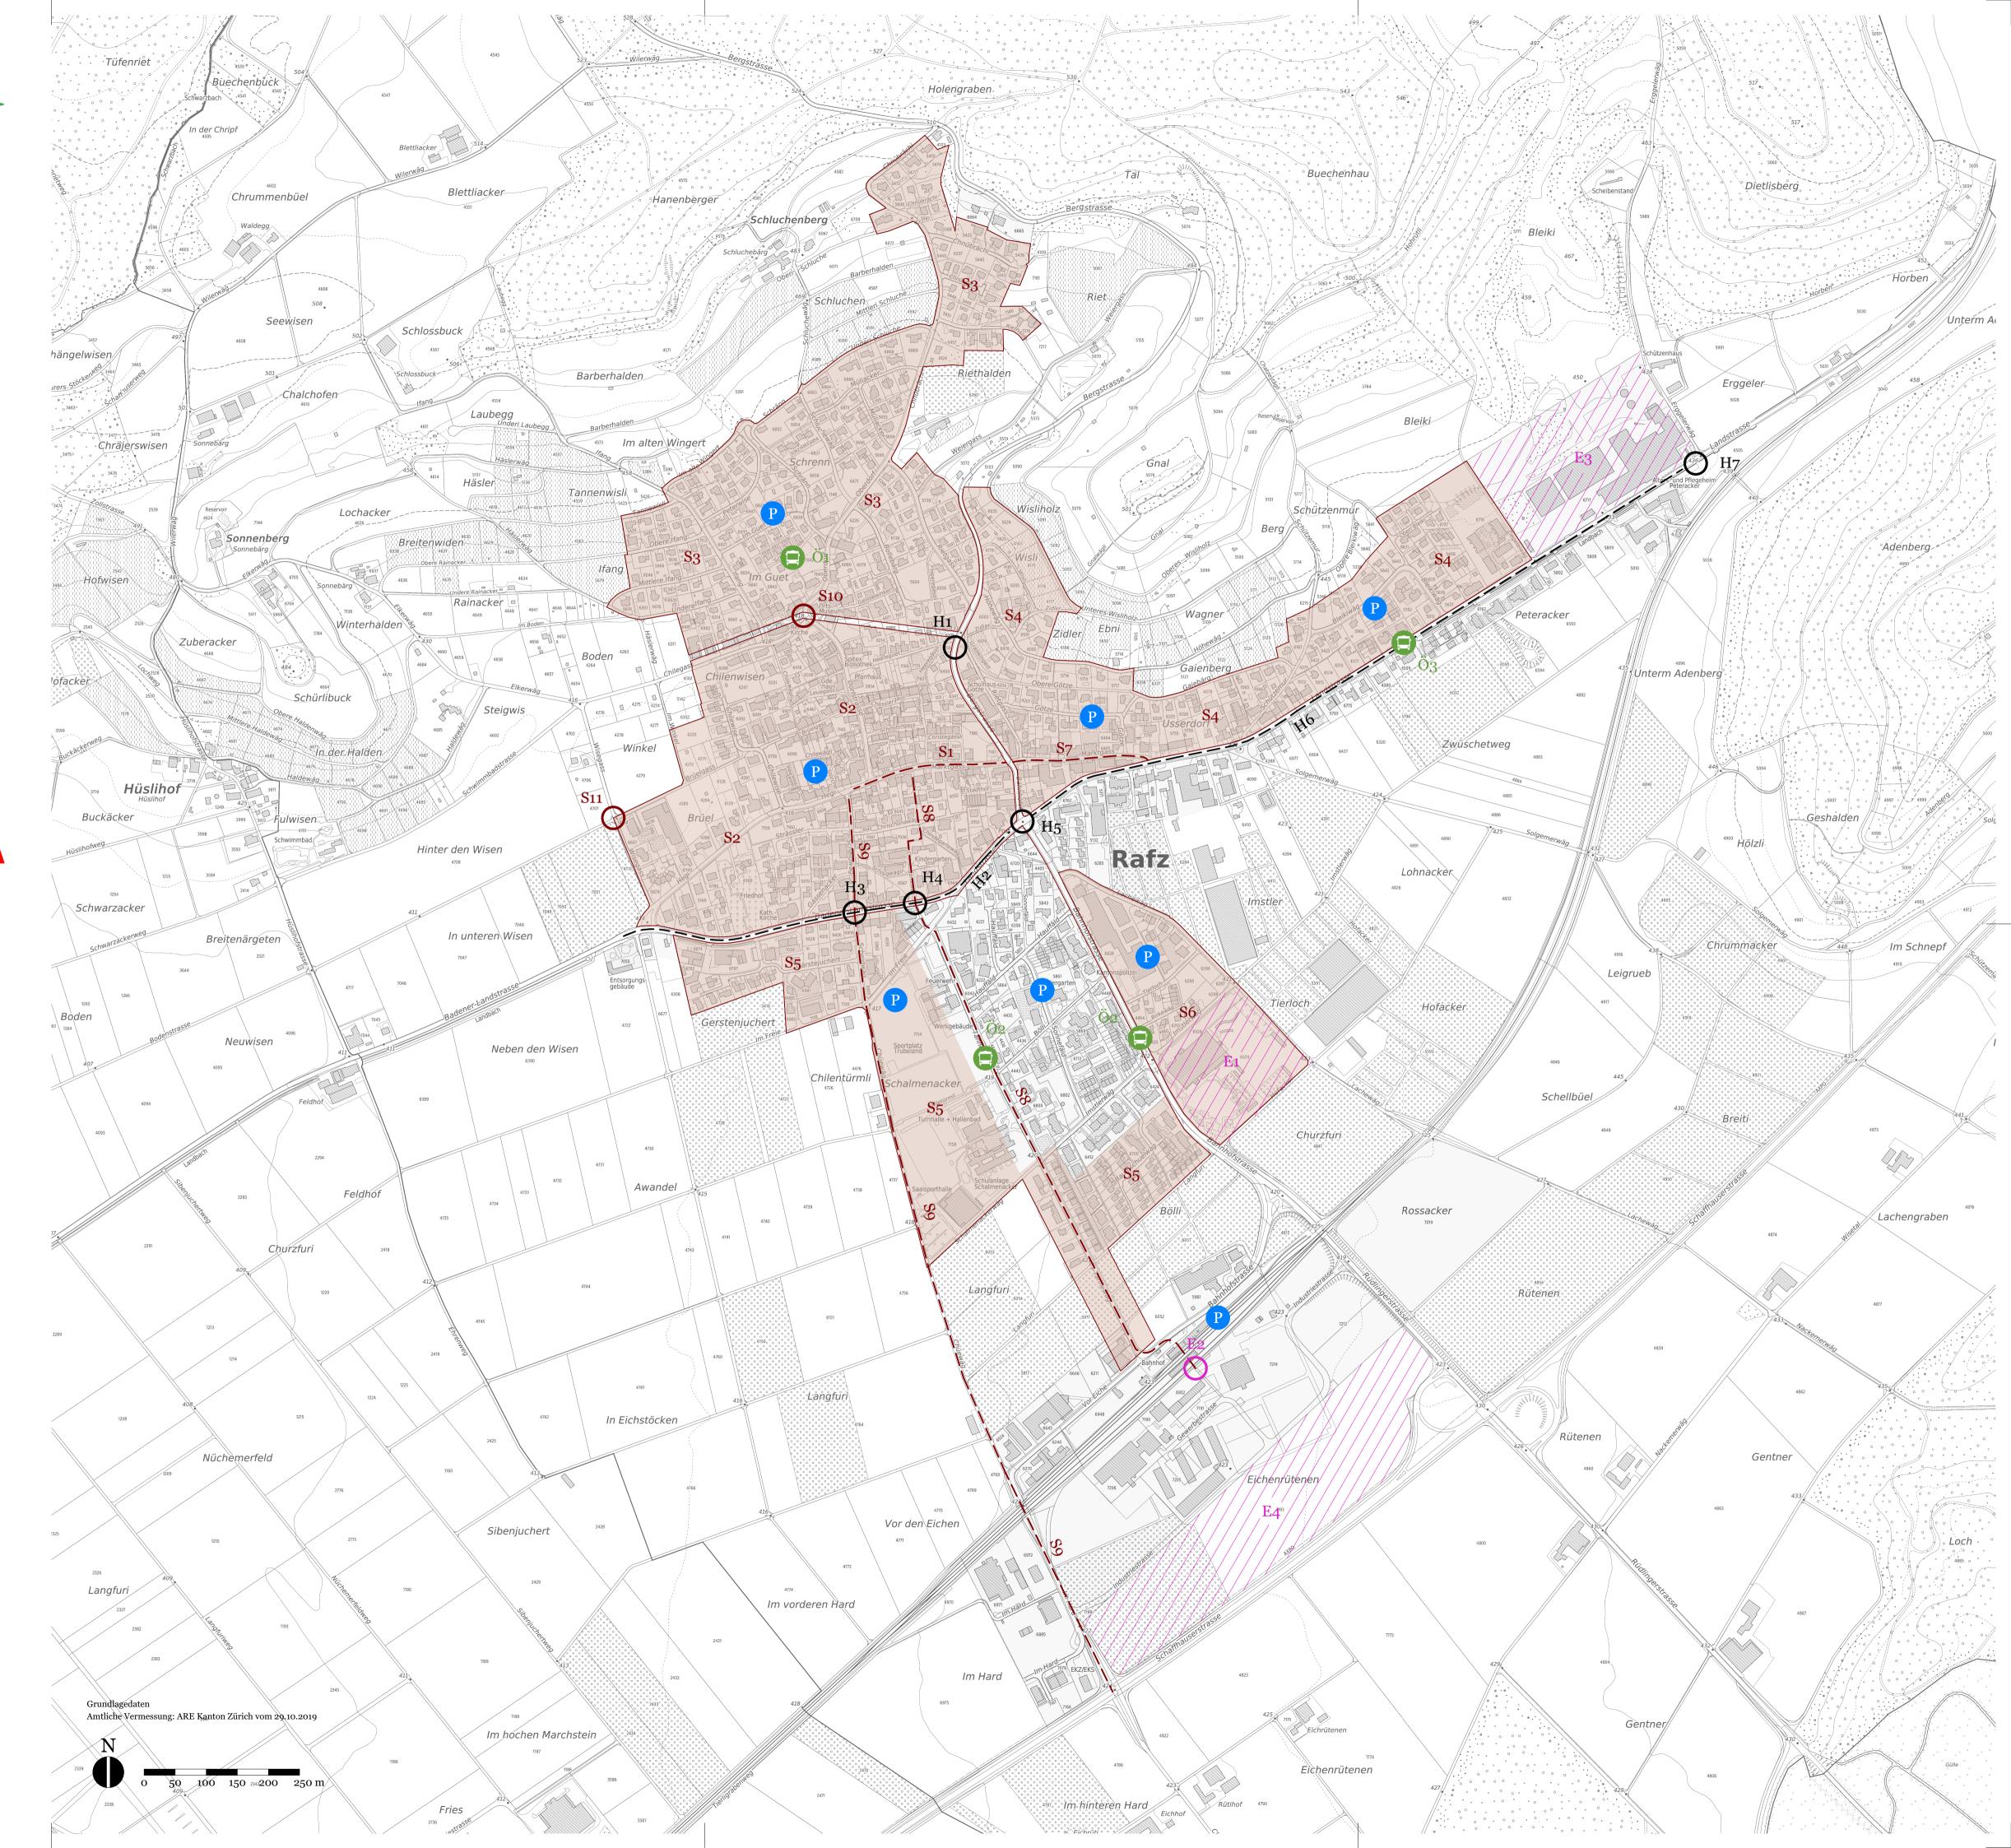

PLANE RAUM.
Badenerstrasse 18
CH-8004 Zürich
+41 44 291 04 04
atelier@planeraum.ch
www.planeraum.ch
PRN 30030