

**KERNZONENPLAN**

Von der Gemeindeversammlung festgesetzt am 28. November 2022

Namens der Gemeindeversammlung  
Der Präsident:

Der Schreiber:

Kurt Altenburger

Manfred Hohl

Von der Baudirektion genehmigt am 20. Juli 2023

Für die Baudirektion:

BDV-Nr. KS-ARE 23-0482

Vom Gemeinderat in Kraft gesetzt per 23. September 2023  
(Beschluss Nr. 2023-146 vom 19. September 2023)

**SUTER  
VON KÄNEL  
WILD**

Planer und Architekten AG  
Föhrlibuckstrasse 30, 8005 Zürich  
+41 44 315 13 90, www.skw.ch

31116 - 23.9.2023

**Festlegungen**



Kernzonengrenze



Hauptfirstrichtung



Rot bezeichnete Gebäude



Braun bezeichnete Gebäude

BZO

Ziff. 2

Ziff. 2.5

Ziff. 2.5 / Abs. 1

Ziff. 2.5 / Abs. 2

**Informationsinhalte**



Brunnen



Markanter Baum



Raumwirksame Mauern



Ortsbildperimeter




Bestehende Gebäude



Wald



Gewässer

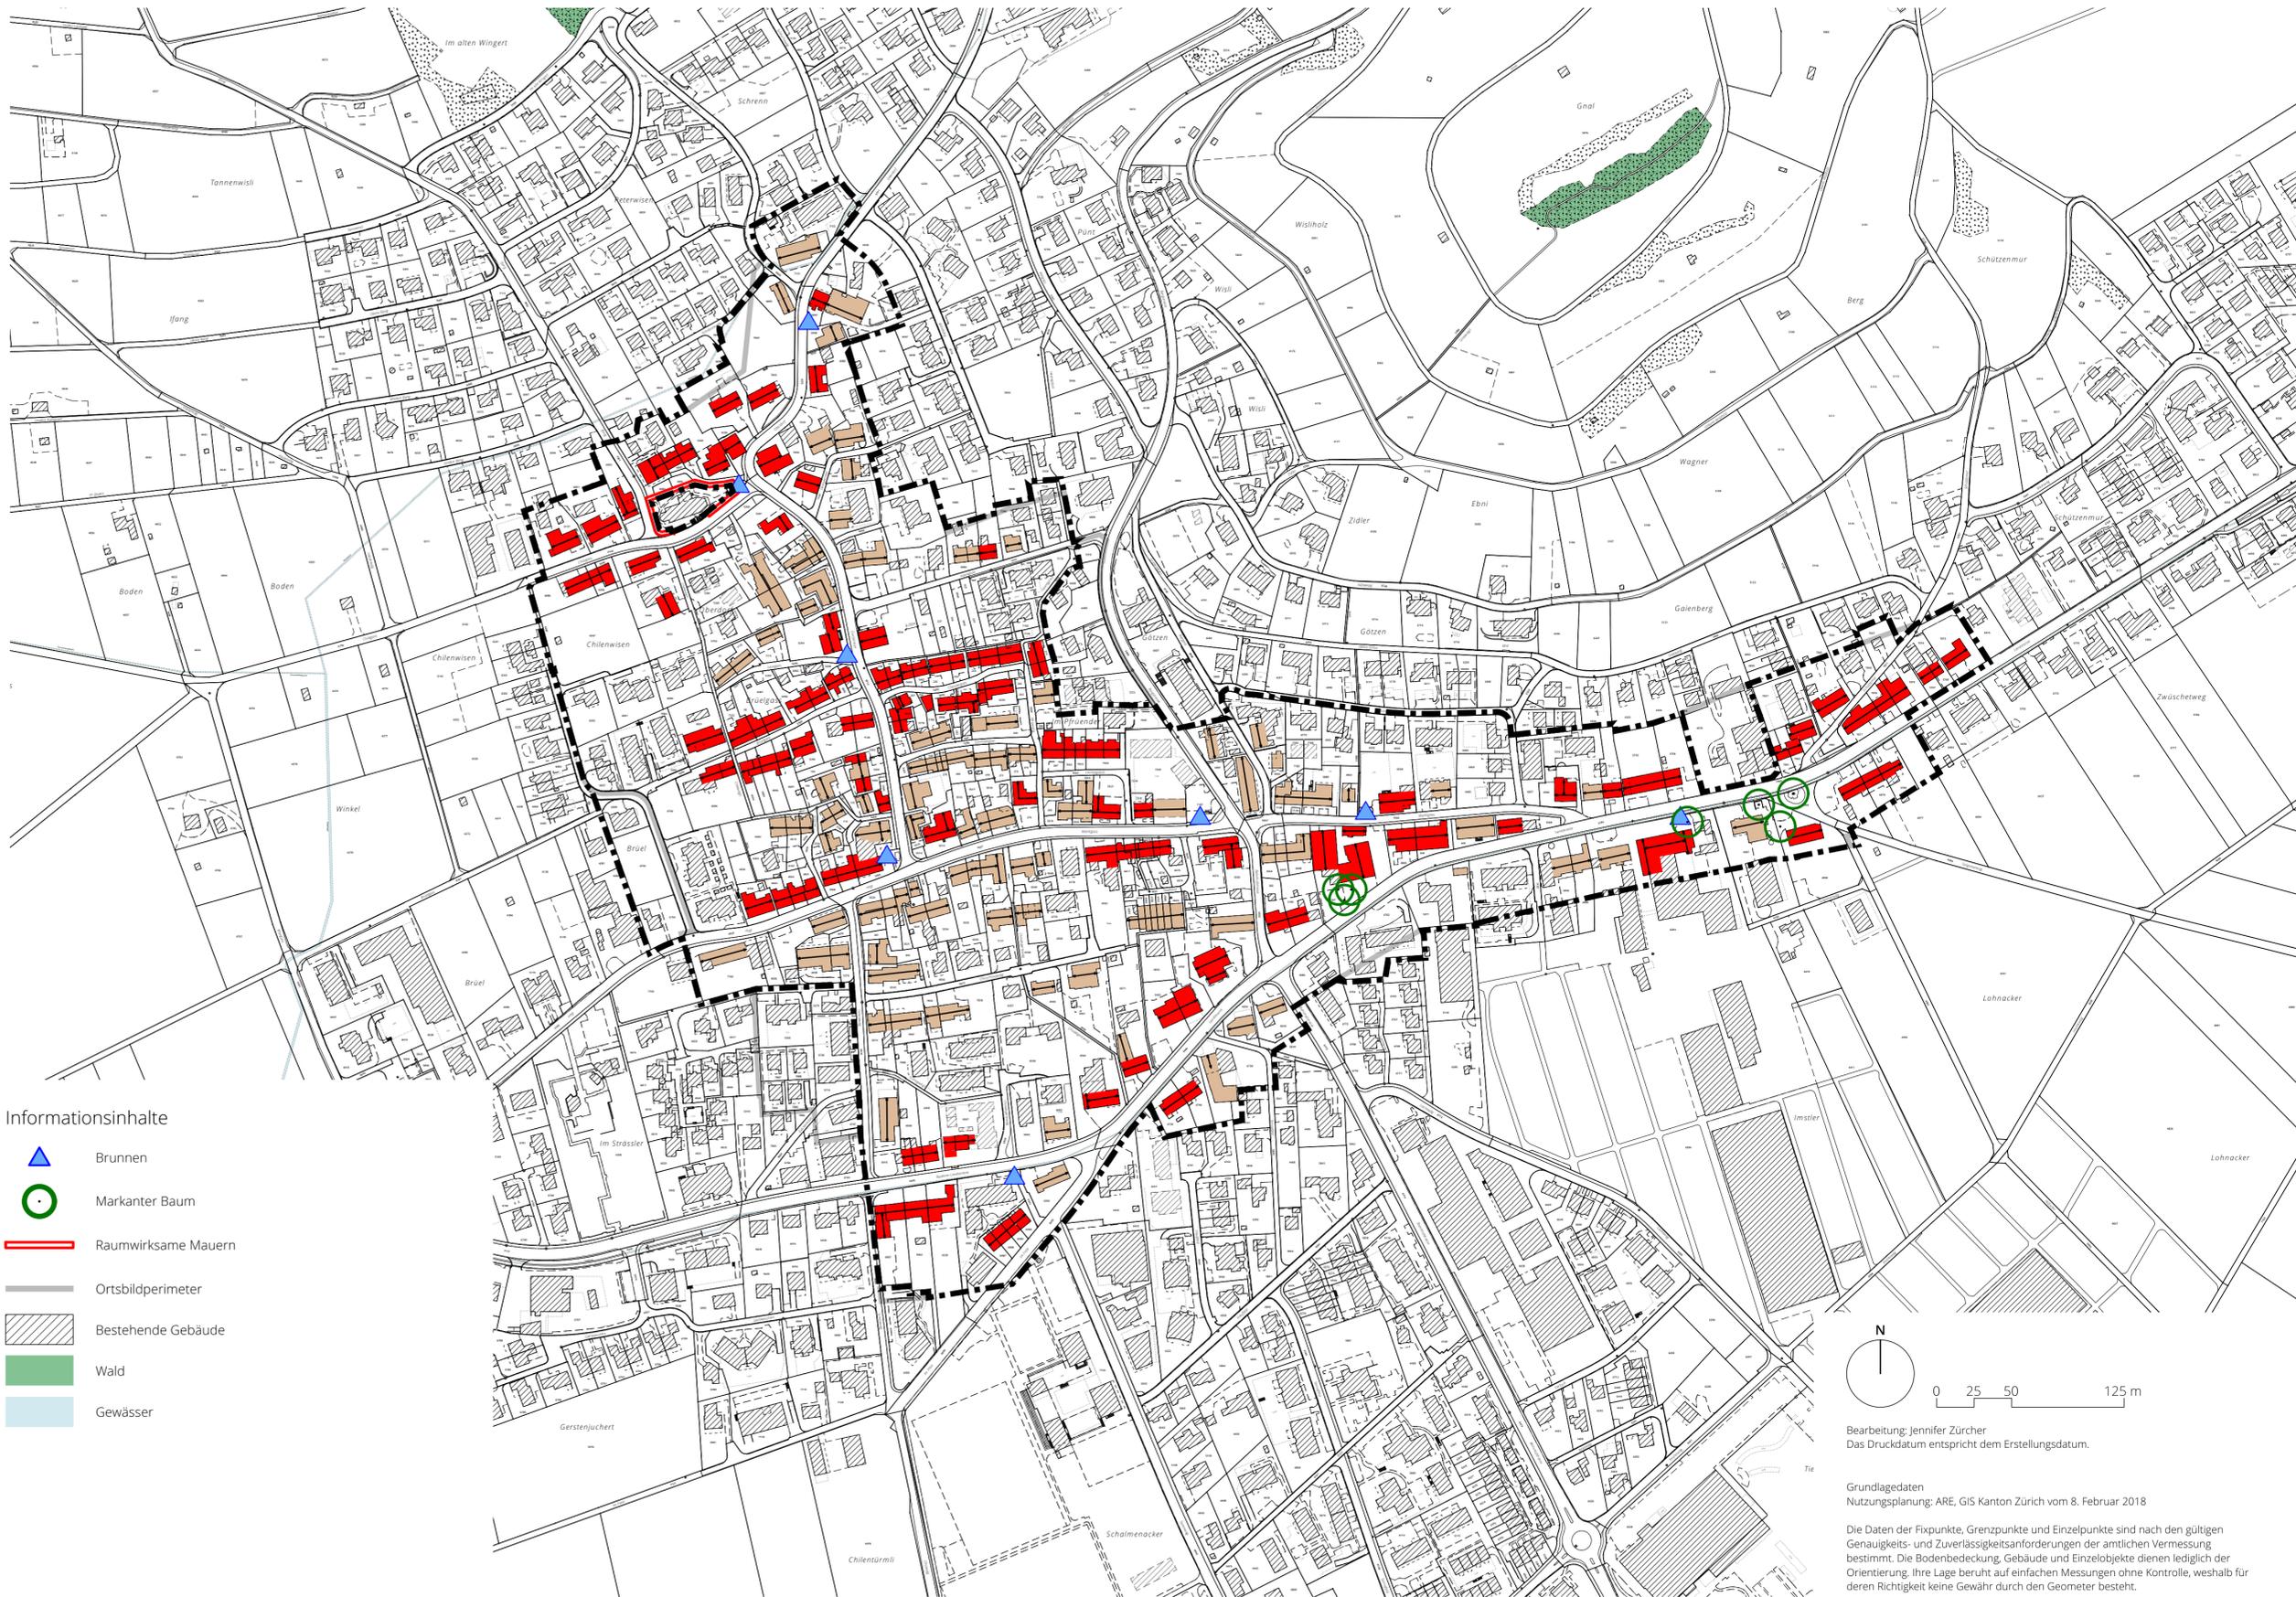

0 25 50 125 m

Bearbeitung: Jennifer Zürcher  
Das Druckdatum entspricht dem Erstellungsdatum.

Grundlagedaten  
Nutzungsplanung: ARE, GIS Kanton Zürich vom 8. Februar 2018

Die Daten der Fixpunkte, Grenzpunkte und Einzelpunkte sind nach den gültigen Genauigkeits- und Zuverlässigkeitsanforderungen der amtlichen Vermessung bestimmt. Die Bodenbedeckung, Gebäude und Einzelobjekte dienen lediglich der Orientierung. Ihre Lage beruht auf einfachen Messungen ohne Kontrolle, weshalb für deren Richtigkeit keine Gewähr durch den Geometer besteht.