
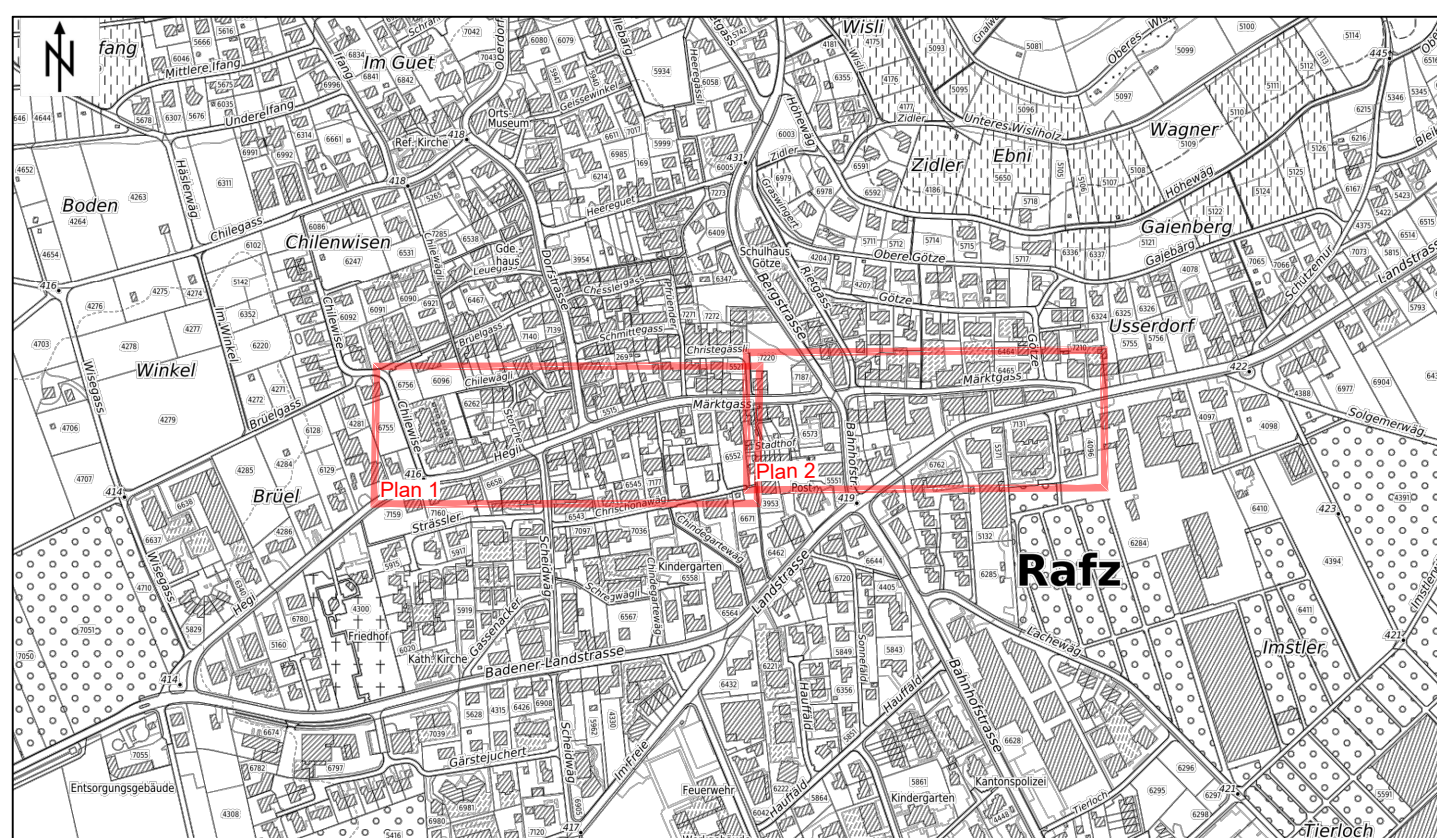


Rafz, Märktgass (Landstrasse - Scheidwäg)
Wasser Schema

 

Bauprojekt

Situation 1:200

 Vermessung Geodäsie/Landnahme Beweissicherung Tiefbau	Gez. LJ. Sa		Nr. 39033 - 270
	Proj. Se	Kontf. Se	Format: 180x89
	Änderung:		Datum: 27.10.2023
	Plad: P-2/D-Rab/0027/Monogass (Lander-Schneidwäg) 36033/Tiefbau/04_Bauprojekt_Bewei- gung		

Legende Projekt:

