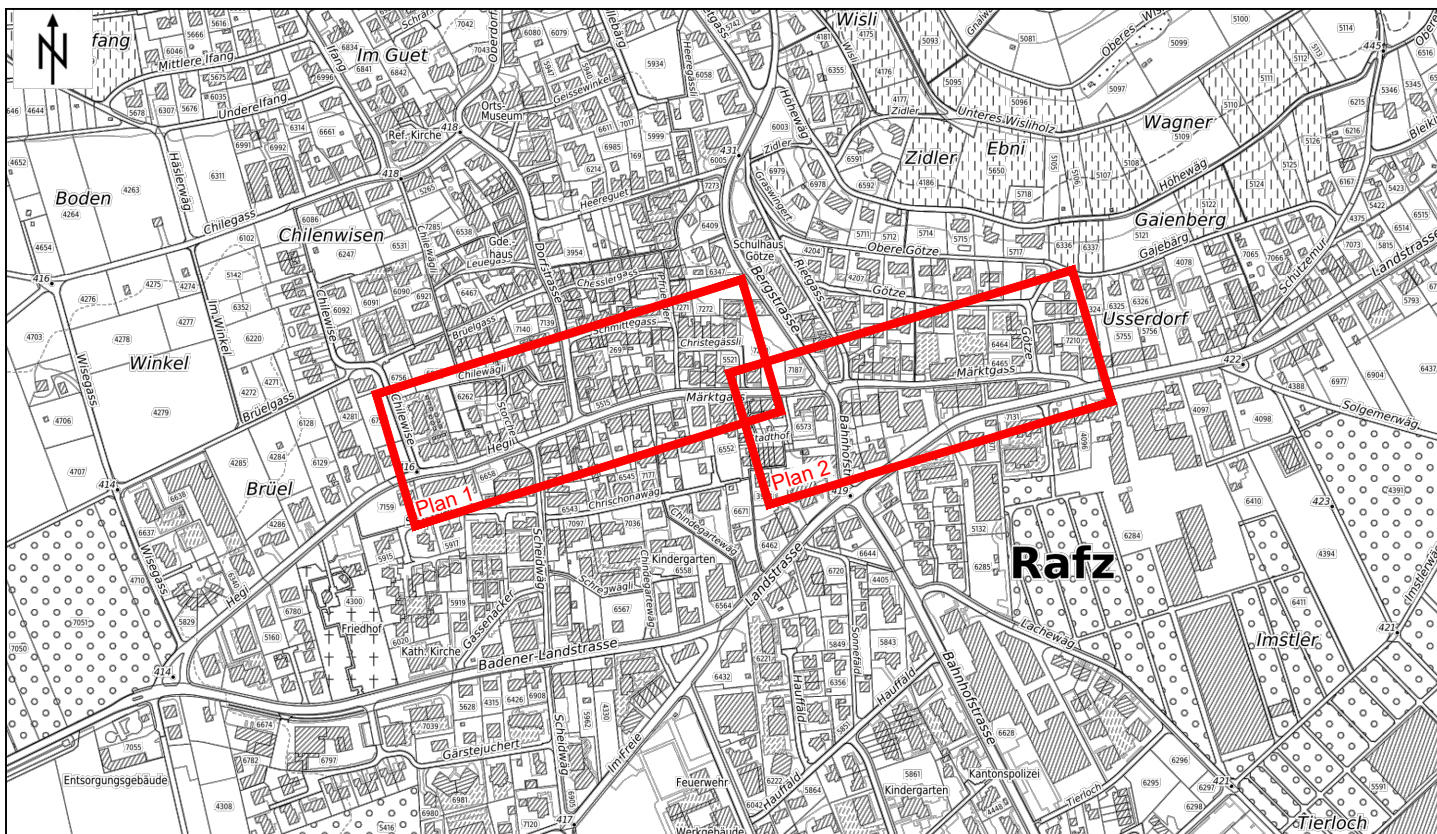


Rafz, Märktgass (Landstrasse - Scheidwäg)
Strasse, Ver- / Entsorgung

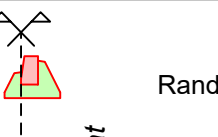
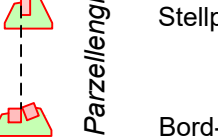
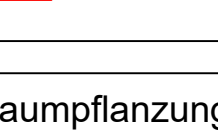


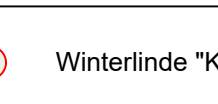
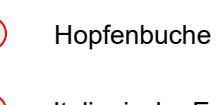
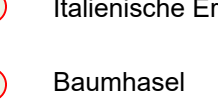
 
Ausführungsprojekt

Situation Strasse 1:200

Grz. Li, Art. V	Datum: 29.06.2023	Nr. 36033-910
Proj. Se	Konfr. Se	Änderungen:
ING	A	07.02.2024
	B	Regenwasser Optimierung
	C	
	D	
Plan: P104Rafz022Märktgass_Landstr-Scheidwäg_36033Teilau06_Ausführungsprojekt		

Legende	Projekt	Bestand
Strassenbau		
Strasse	Strassenbau Deckbelag AC 11 N 4.0 cm Tragschicht AC 7.22 M 8.0 cm Fundation RC-B 045 Frostbeständig 50.0 cm TOTAL 63.0 cm	
Gehweg	Gehwegbau Deckbelag AC 8 N 3.0 cm Tragschicht AC 7.16 N 7.0 cm Fundation RC-B 045 Frostbeständig 45.0 cm TOTAL 55.0 cm	
Pflasterung Flachgrat		
Reihenpflasterung		
Reihenpflasterung PP		
Beton		
Anpassungen		
Strassenrand		
Axe		
Abbruch		
Projekt Allgemein		
Koten		
Dritprojekt		

Randsteine		
	Randstein Granit 15/25cm	Bord- und Wasserstein Typ 12 gestalt
	Randstein Granit 15/25cm abgesägt	Bundstein / Wasserstein Typ 12
	Steinplatte Granit 8/25cm	Bundstein gestürzt
	Bord- und Wasserstein Typ 12 gestürzt	Mauer

Baumpflanzung	Projekt	Bestand
	Winterlinde 'Vom-Lande'	
	Hopfenbuche Säulenform	
	Italienische Eiche	
	Baumhaasel	

