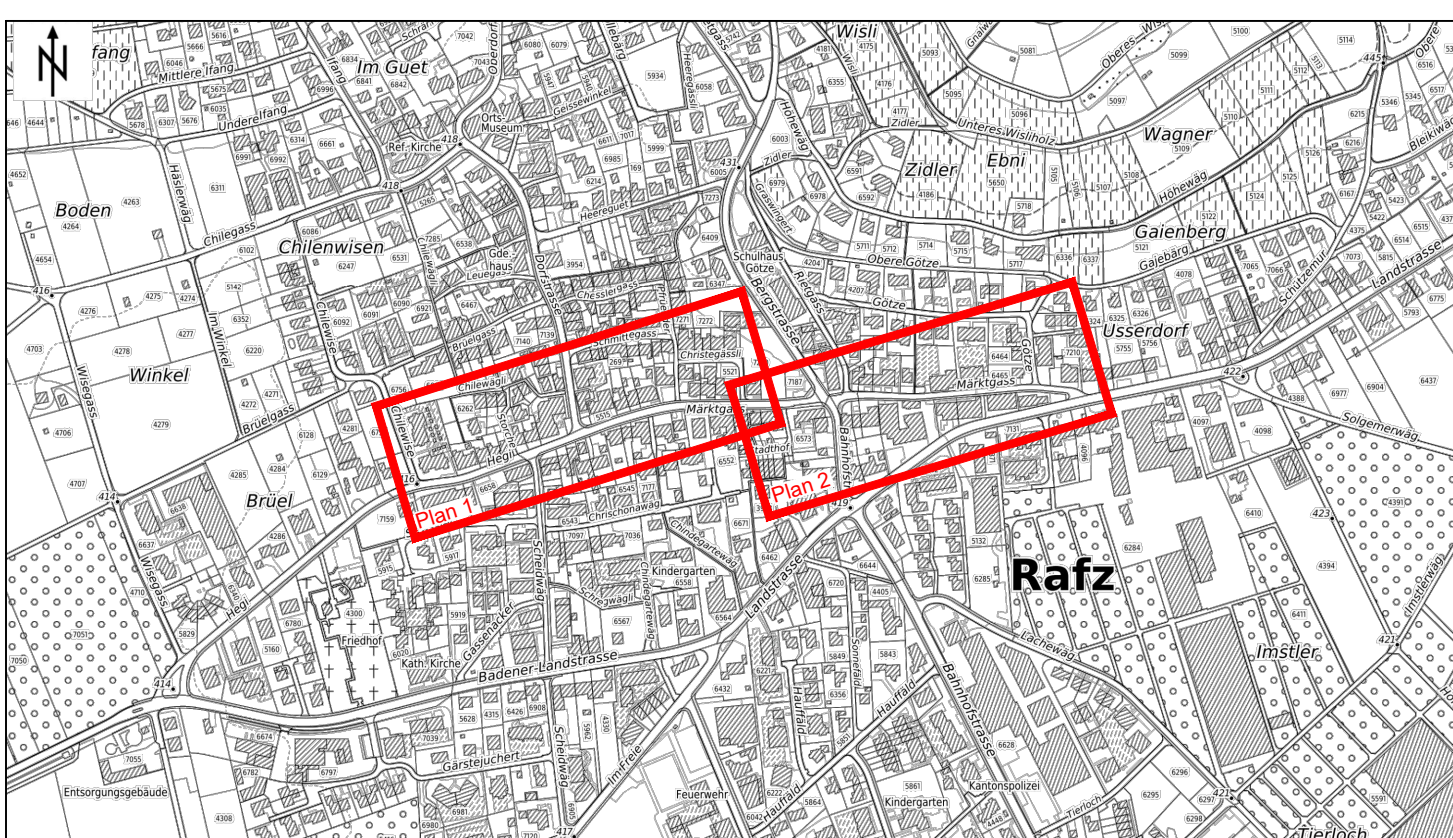


Rafz, Märktgass (Landstrasse - Scheidwäg)
Strasse, Ver- / Entsorgung

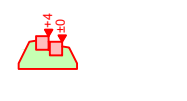
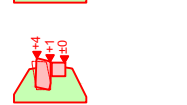
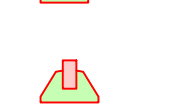
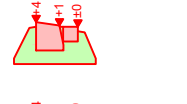
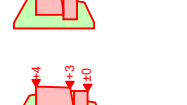
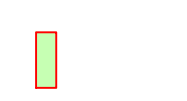
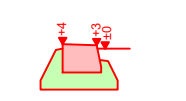
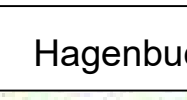
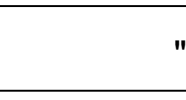


Ausführungsprojekt

Situation Strasse 1:200

GEZ: LL Arb. V	Datum: 26.06.2023	Nr. 36033-010
Proj. Se	Kont. Se	Format: 19x48
ING Engineering Group		
A 07.02.2024 Regenwasser Optimierung		
B 16.04.2024 Entwässerkanäle und Ladekübel positionieren		
C 03.05.2024 Strassenbau darstellen		
D 14.05.2024 Parkplatz Optimierung, Randstein Optimierung		
WSP 01.07.2024 Detail 1:1000 Entwurf		
WSP 01.07.2024 Detail 1:1000 Entwurf		
Plan: P-24-Rafz0202Märktgass_Landstrasse_Scheidwäg_36033Teilauß_Ausführungsprojekt		

Legende	Projekt	Bestand
Strassenbau		
Strasse	Strassenaufbau Deckbelag AC 11 N 4.0 cm Tragschicht AC 7 22 N 8.0 cm Fundation RC-B 045 Frostbeständig 50.0 cm TOTAL 63.0 cm	
Gehweg	Gehwegaufbau Deckbelag AC 8 N 3.0 cm Tragschicht AC 7 18 N 7.0 cm Fundation RC-B 045 Frostbeständig 45.0 cm TOTAL 55.0 cm	
Belag AC TDS 16, 7cm		
Pflasterung Fischgrat		
Rollenpflasterung		
Pflasterung gebunden		
Verbundstein "Rasen"		
Verbundstein "Split"		
Beton		
Anpassungen		
Strassenrand		
Axe		
Abbruch		
Projekt Allgemein		
Koten		
Dittpunkt		
Schwellen		
Abbruch		

 Bord- und Wasserstein Typ 12 gestrichelt	 Bordstein / Wasserstein Typ 12
 Bord- und Wasserstein Typ 12 gestrichelt	 Bordstein Typ 12 gestrichelt
 RN 12 vertikal versetzt und Randstein SN 12 gestrichelt	 Stiegleiter SN 8, h=25cm
 RN 12 vertikal versetzt und Wasserstein Typ 12 gestrichelt	 Randstein SN 12, h=25cm
 Randstein RN 20 gestrichelt und Wasserstein Typ 12 gestrichelt	 Randstein RN 12 vertikal versetzt
 Randstein RN 20 gestrichelt und Randstein SN 12 gestrichelt	 Randstein RN 20
 Randstein RN 30 und Randstein SN 12 gestrichelt	 Randstein RN 20 gestrichelt
 Mauer	 Randstein RN 30

