


# Parkieren auf öffentlichem Grund

Konzept und Massnahmenplan 1:2'000

Gemeinde Rafz

29. April 2025

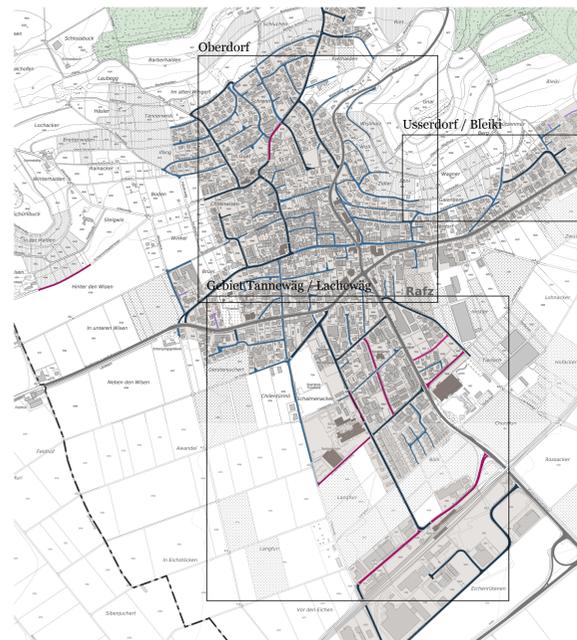

## Bewirtschaftungsform / Signalisation


- 3 keine Bewirtschaftung, Parkieren im Strassenraum mit Anzahl und mit Parkscheibe
- 2 P Parkieren mit Parkscheibe (SSV Art. 48 / Signal 4.18) Montag - Samstag (6.00 - 22.00 Uhr) max. 4h / 30 min
- P Parkieren mit Parkscheibe (SSV Art. 48 / Signal 4.18) Montag - Samstag (6.00 - 22.00 Uhr) max. 4h
- P neues Parkverbot (SSV Art. 30 / Signal 2.50)

## Markierung

- neue Parkfelder im Strassenraum
- Parkieren verboten gemäss bestehender Signalisation (SSV Art. 30 / Signal 2.50)
- Halten verboten gemäss bestehender Signalisation (SSV Art. 20 / Signal 2.49)
- Parkieren verboten gemäss Situation (Strassenraum weniger breit als 5 Meter)
- Gemeindefstrassen breiter als 5 Meter
- Privatstrassen
- Kantonstrassen
- Siedlungsgebiet

## Information

## Parkieren im Usserdorf / Bleiki

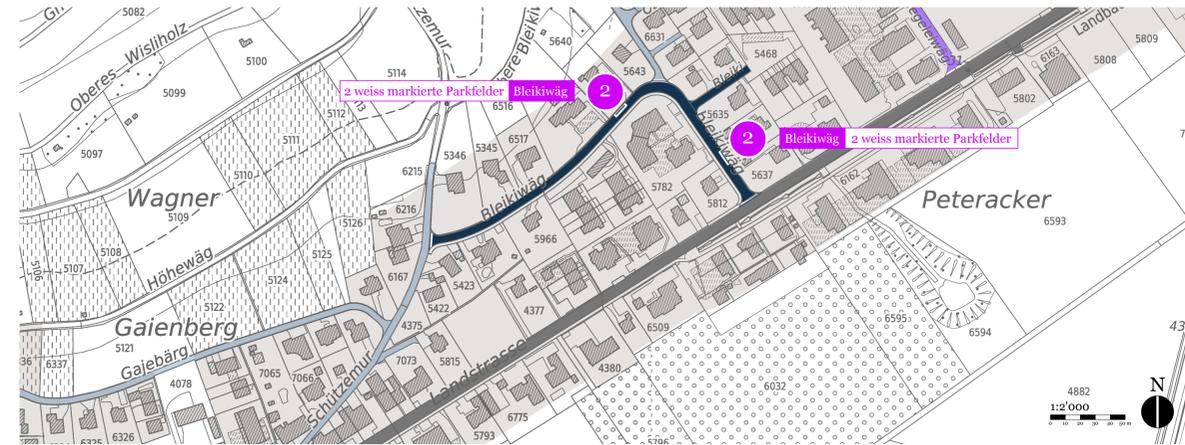

# PLANE RAUM.


Verkehrsplanung  
Raumentwicklung



PLANE RAUM.  
Badenerstrasse 18  
CH-8004 Zürich  
+41 44 291 04 04  
atelier@planeraum.ch  
www.planeraum.ch  
PRN 30085

Anthelme Vermessung: ARE Kanton Zürich vom 5.9.2024  
Übersichtsplan: ARE Kanton Zürich vom 5.9.2024  
Siedlungsgebiet: ÖREB, ARE Kanton Zürich vom 5.9.2024

## Parkieren im Gebiet Tannewäg / Lachewäg

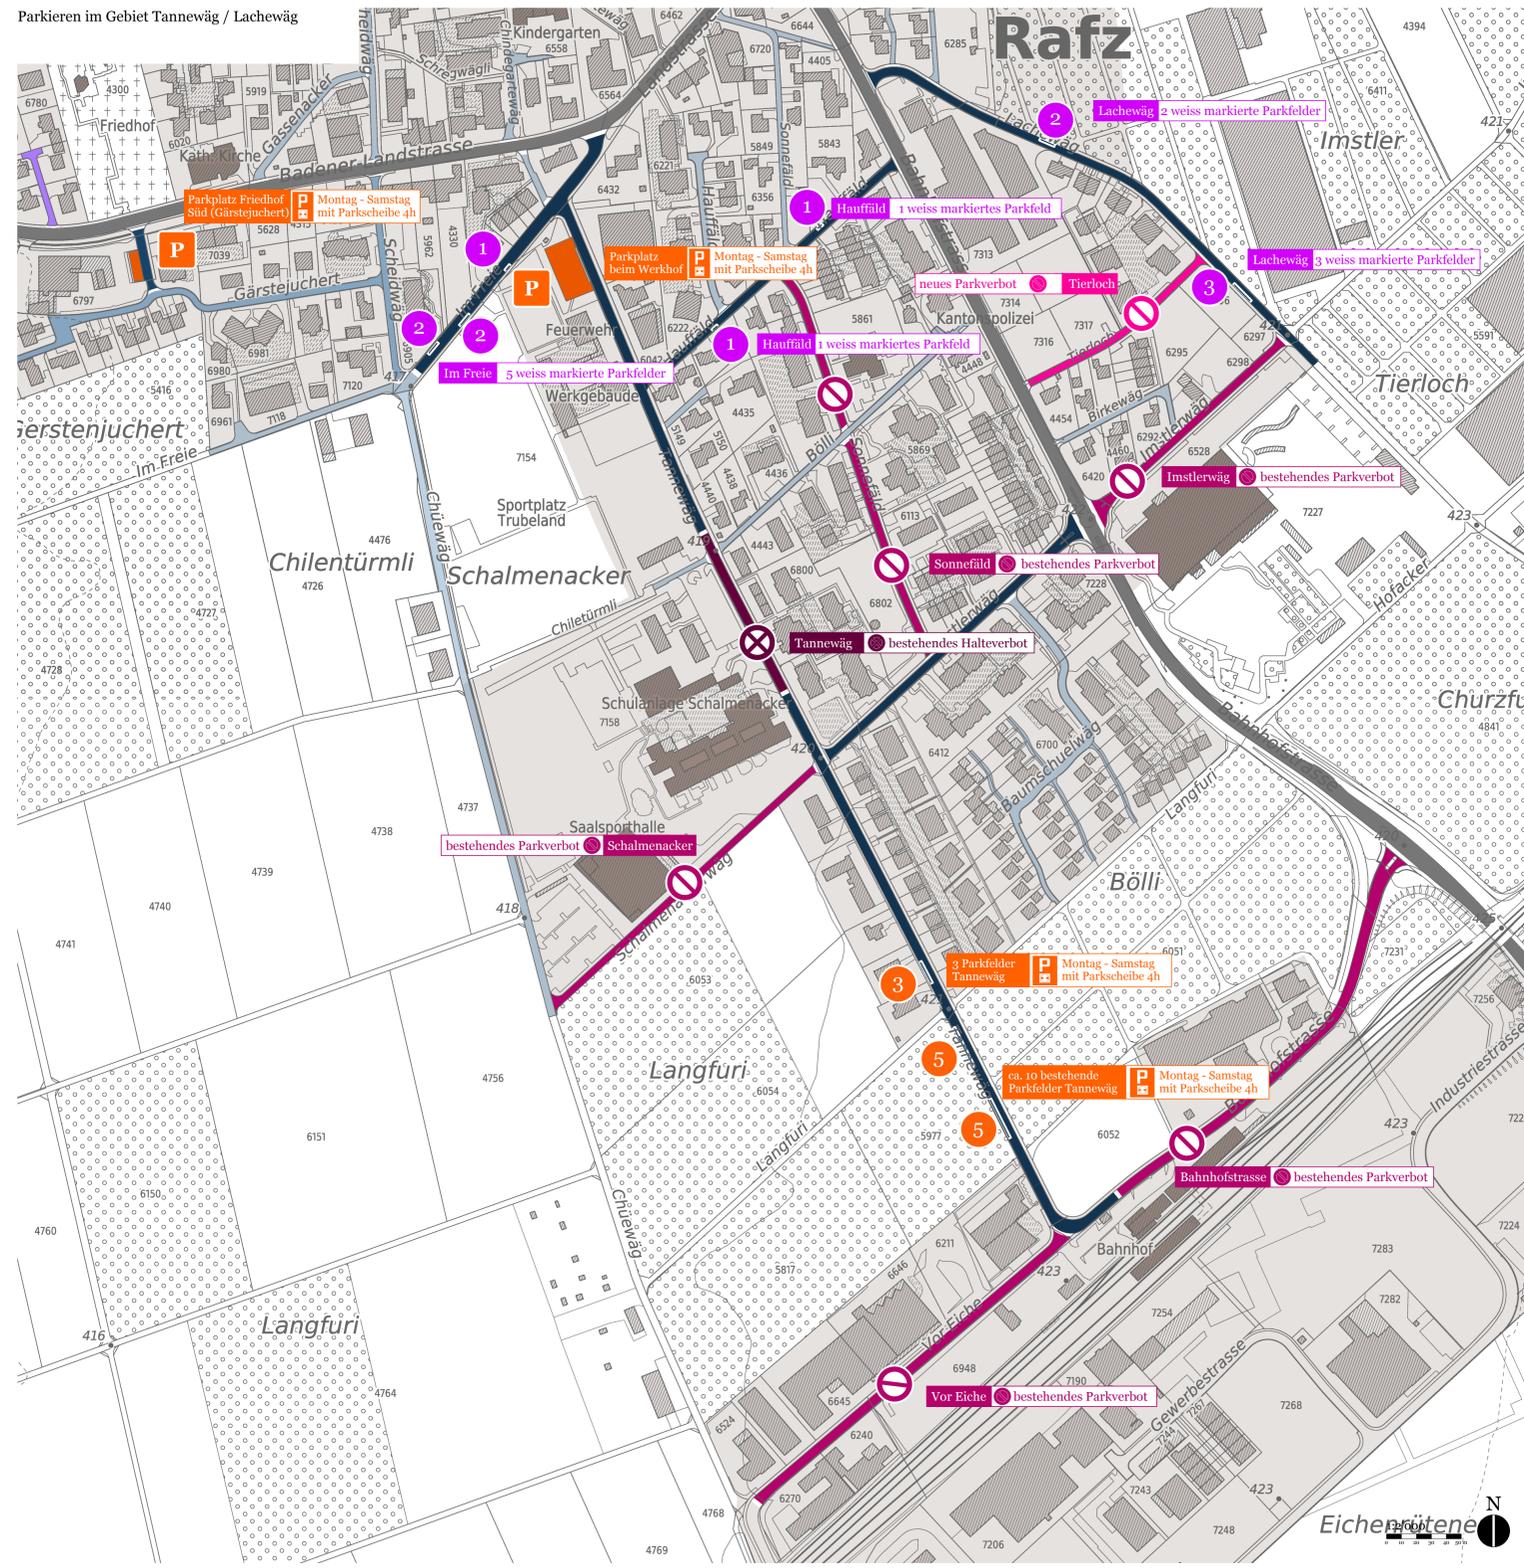

## Parkieren im Oberdorf

